
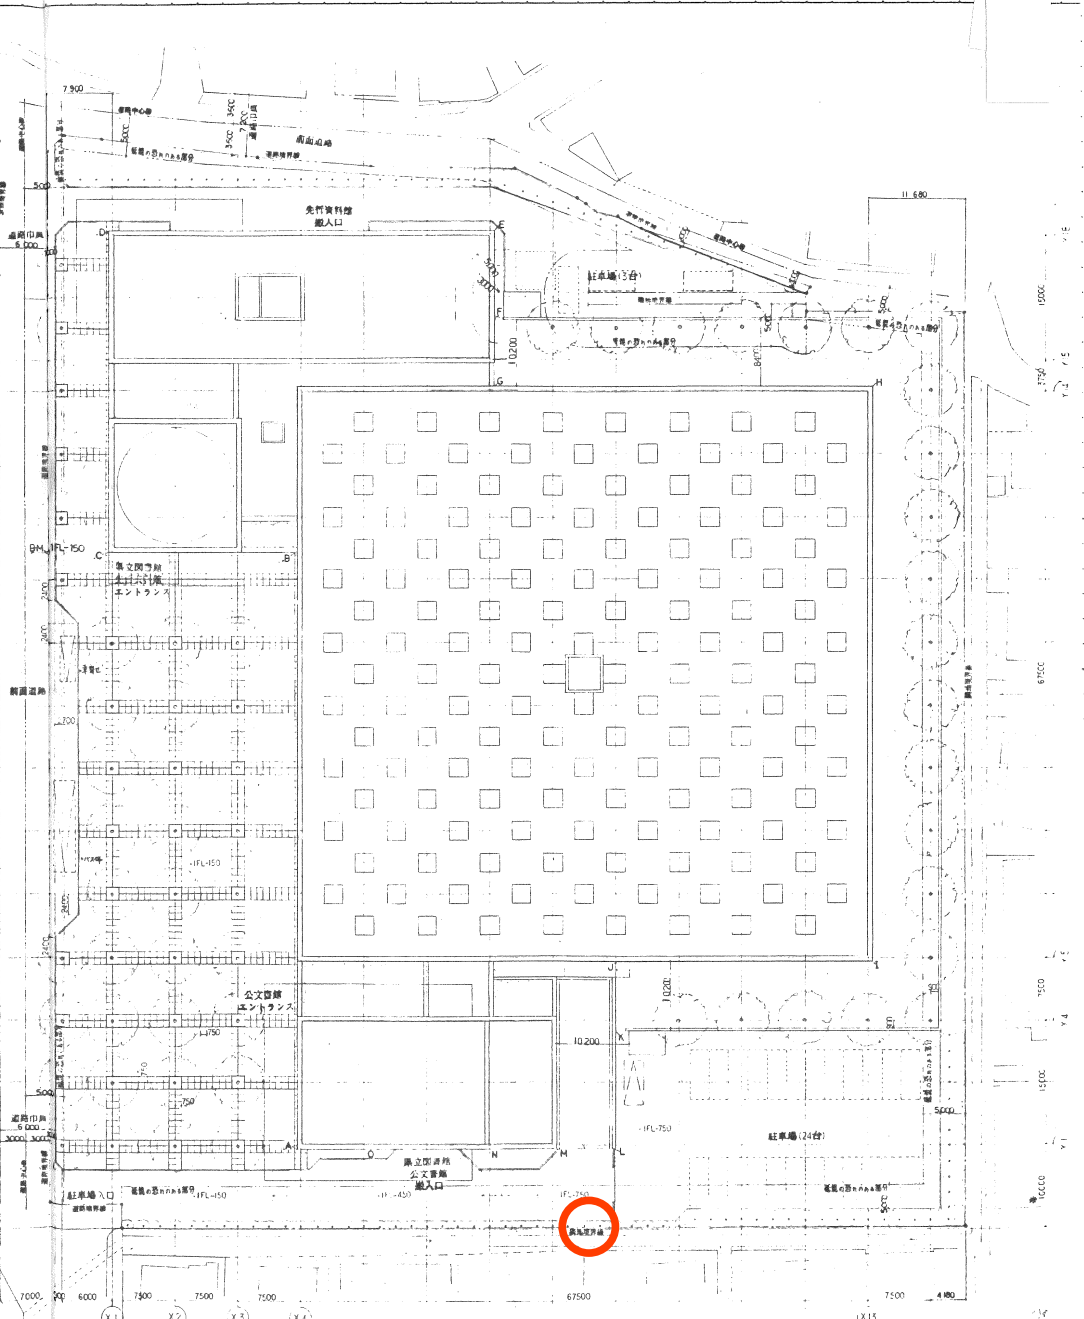
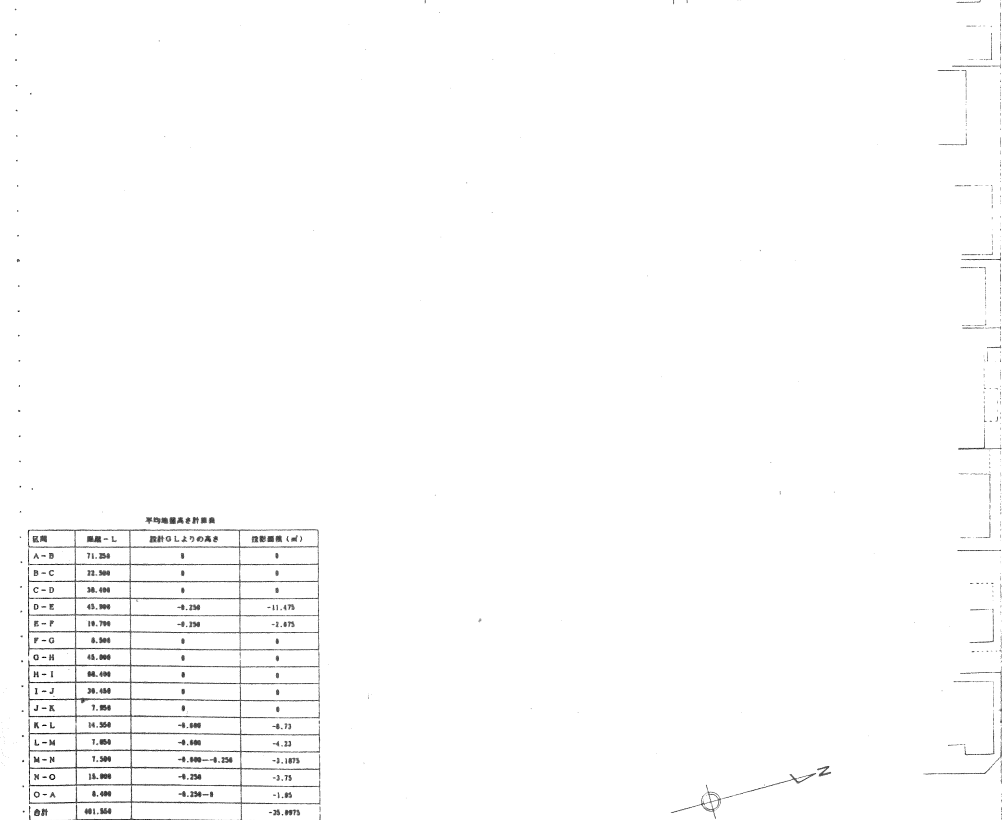


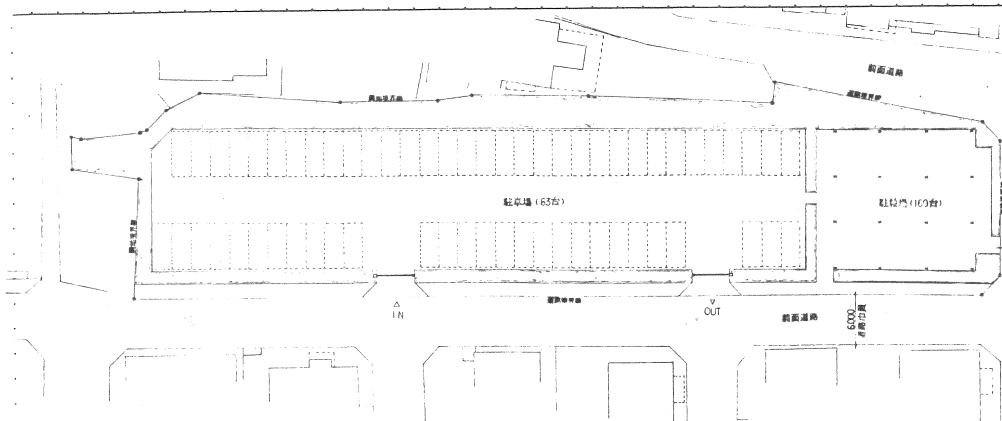

平均地盤高を計算表

区画	幅員 - L	設計のしよりの高さ	投影面積 (㎡)
A-B	71.250	0	0

-35.8875/481.50=-0.074

平均地盤高さは、設計のしより-0.074mと定める

ARAKI
SUZAKI

大分県土木建築部建築課中核施設建設室

新県立図書館等建設工事

OPL - 1026

新県立図書館等建設工事

